

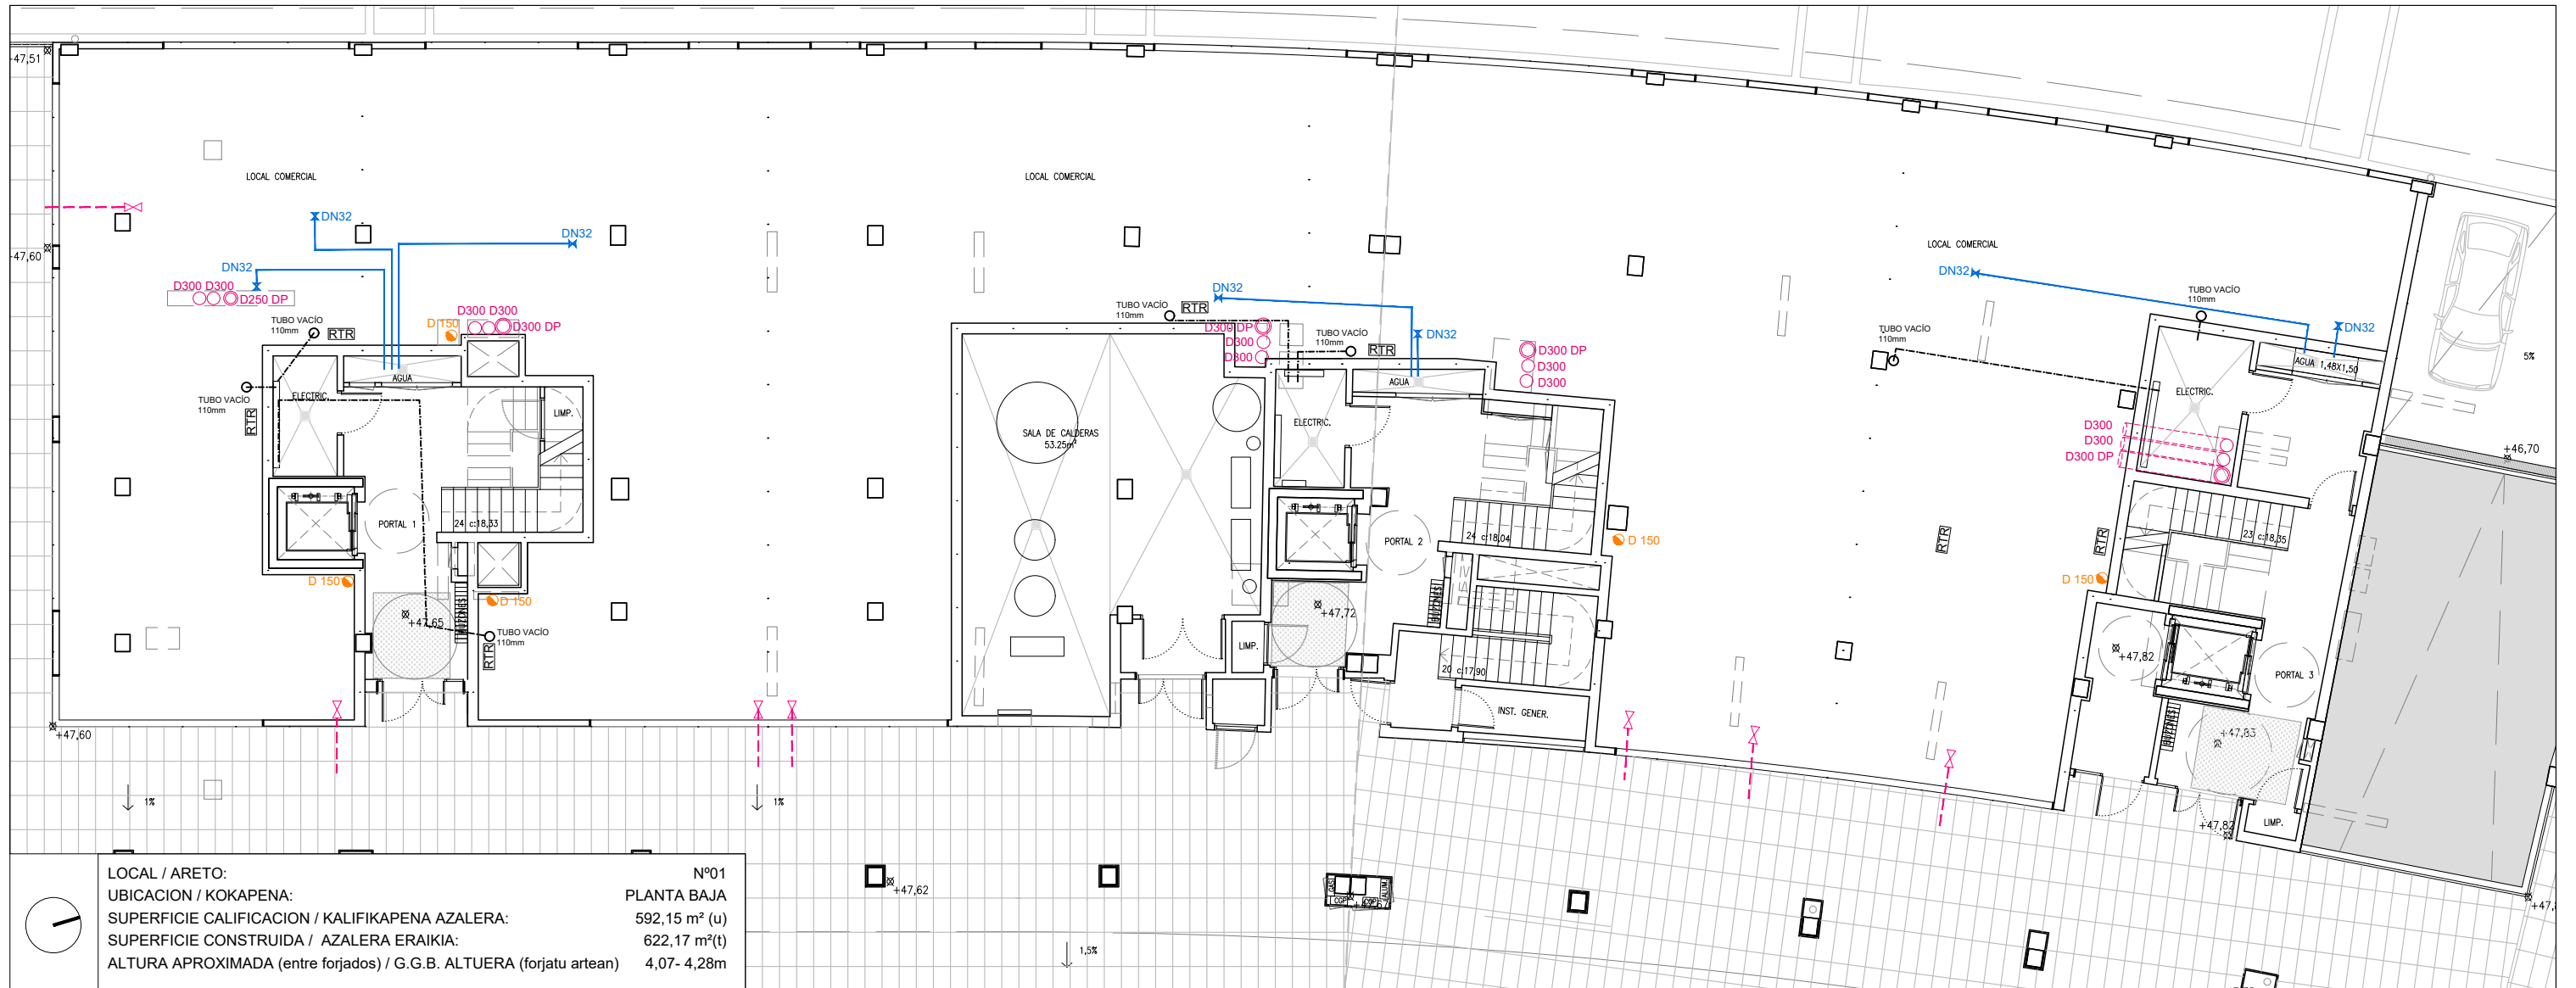


LEYENDA TELECOMUNICACIONES / TELEKOMUNIKAZIO LEGENDA	RTR	REGISTRO DE TERMINACIÓN DE RED
LEYENDA GAS / GAS LEGENDA		ACOMETIDA DE GAS
LEYENDA FONTANERÍA / ITURGINTZA LEGENDA	DN32	ACOMETIDA DE AGUA / DIÁMETRO
LEYENDA SANEAMIENTO / SANEAMENDU LEGENDA		BAJANTE DE FECALES / DIÁMETRO
LEYENDA ELECTRICIDAD / ELEKTRIZITATE LEGENDA		CONDUCTO DESDE CUADRO ELÉCTRICO
LEYENDA VENTILACIÓN / AIREZTAPEN LEGENDA		CONDUCTO SENCILLO / DIÁMETRO
		CONDUCTO DOBLE PARED / DIÁMETRO

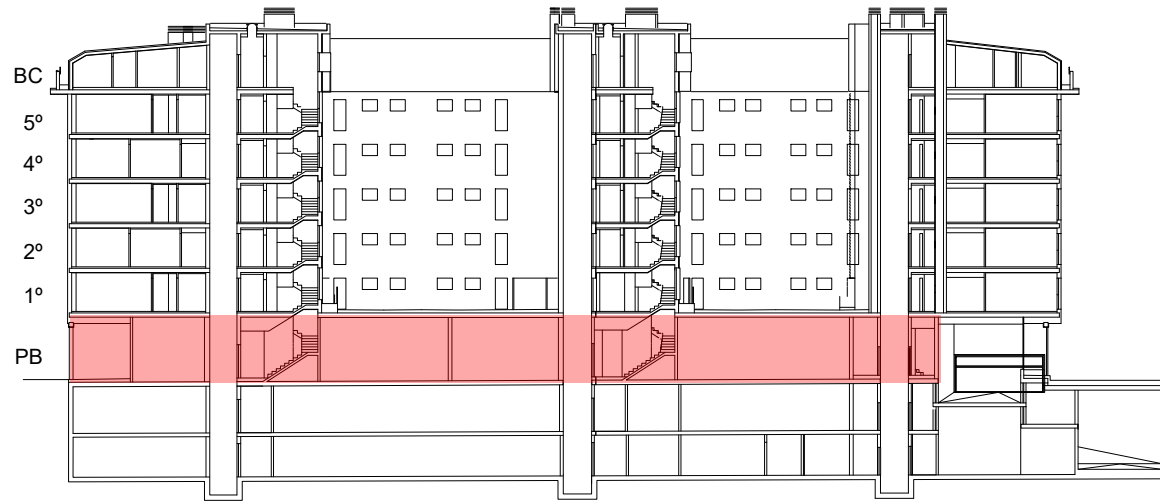


LOCAL / ARETO: Nº01  
 UBICACION / KOKAPENA: PLANTA BAJA  
 SUPERFICIE CALIFICACION / KALIFIKAPENA AZALERA: 592,15 m<sup>2</sup> (u)  
 SUPERFICIE CONSTRUIDA / AZALERA ERAIKIA: 622,17 m<sup>2</sup>(t)  
 ALTURA APROXIMADA (entre forjados) / G.G.B. ALTUERA (forjatu artean) 4,07- 4,28m


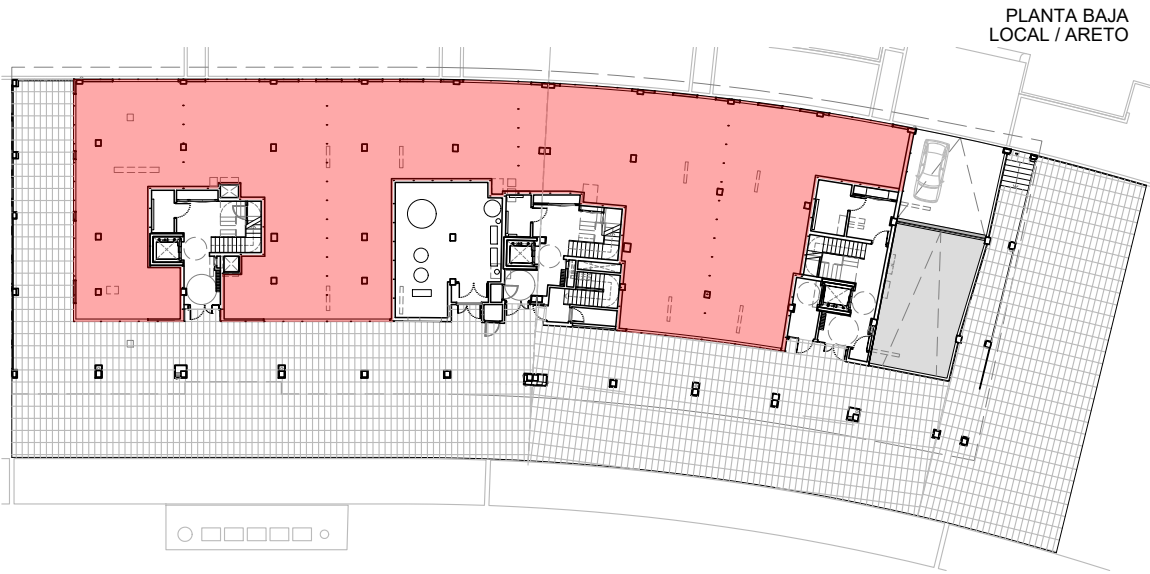


LEYENDA TELECOMUNICACIONES / TELEKOMUNIKAZIO LEGENDA	
RTR	REGISTRO DE TERMINACIÓN DE RED
LEYENDA GAS / GAS LEGENDA	
	ACOMETIDA DE GAS
LEYENDA FONTANERÍA / ITURGINTZA LEGENDA	
DN32	ACOMETIDA DE AGUA / DIÁMETRO
LEYENDA SANEAMIENTO / SANEAMENDU LEGENDA	
D 150	BAJANTE DE FECALES / DIÁMETRO
LEYENDA ELECTRICIDAD / ELEKTRIZITATE LEGENDA	
CONDUCTO DESDE CUADRO ELÉCTRICO	
LEYENDA VENTILACIÓN / AIREZTAPEN LEGENDA	
D300	CONDUCTO SENCILLO / DIÁMETRO
D250 DP	CONDUCTO DOBLE PARED / DIÁMETRO

## DIVISIÓN DE LOCAL

### ALTERNATIVA 1. DIVISIÓN EN 5 LOCALES

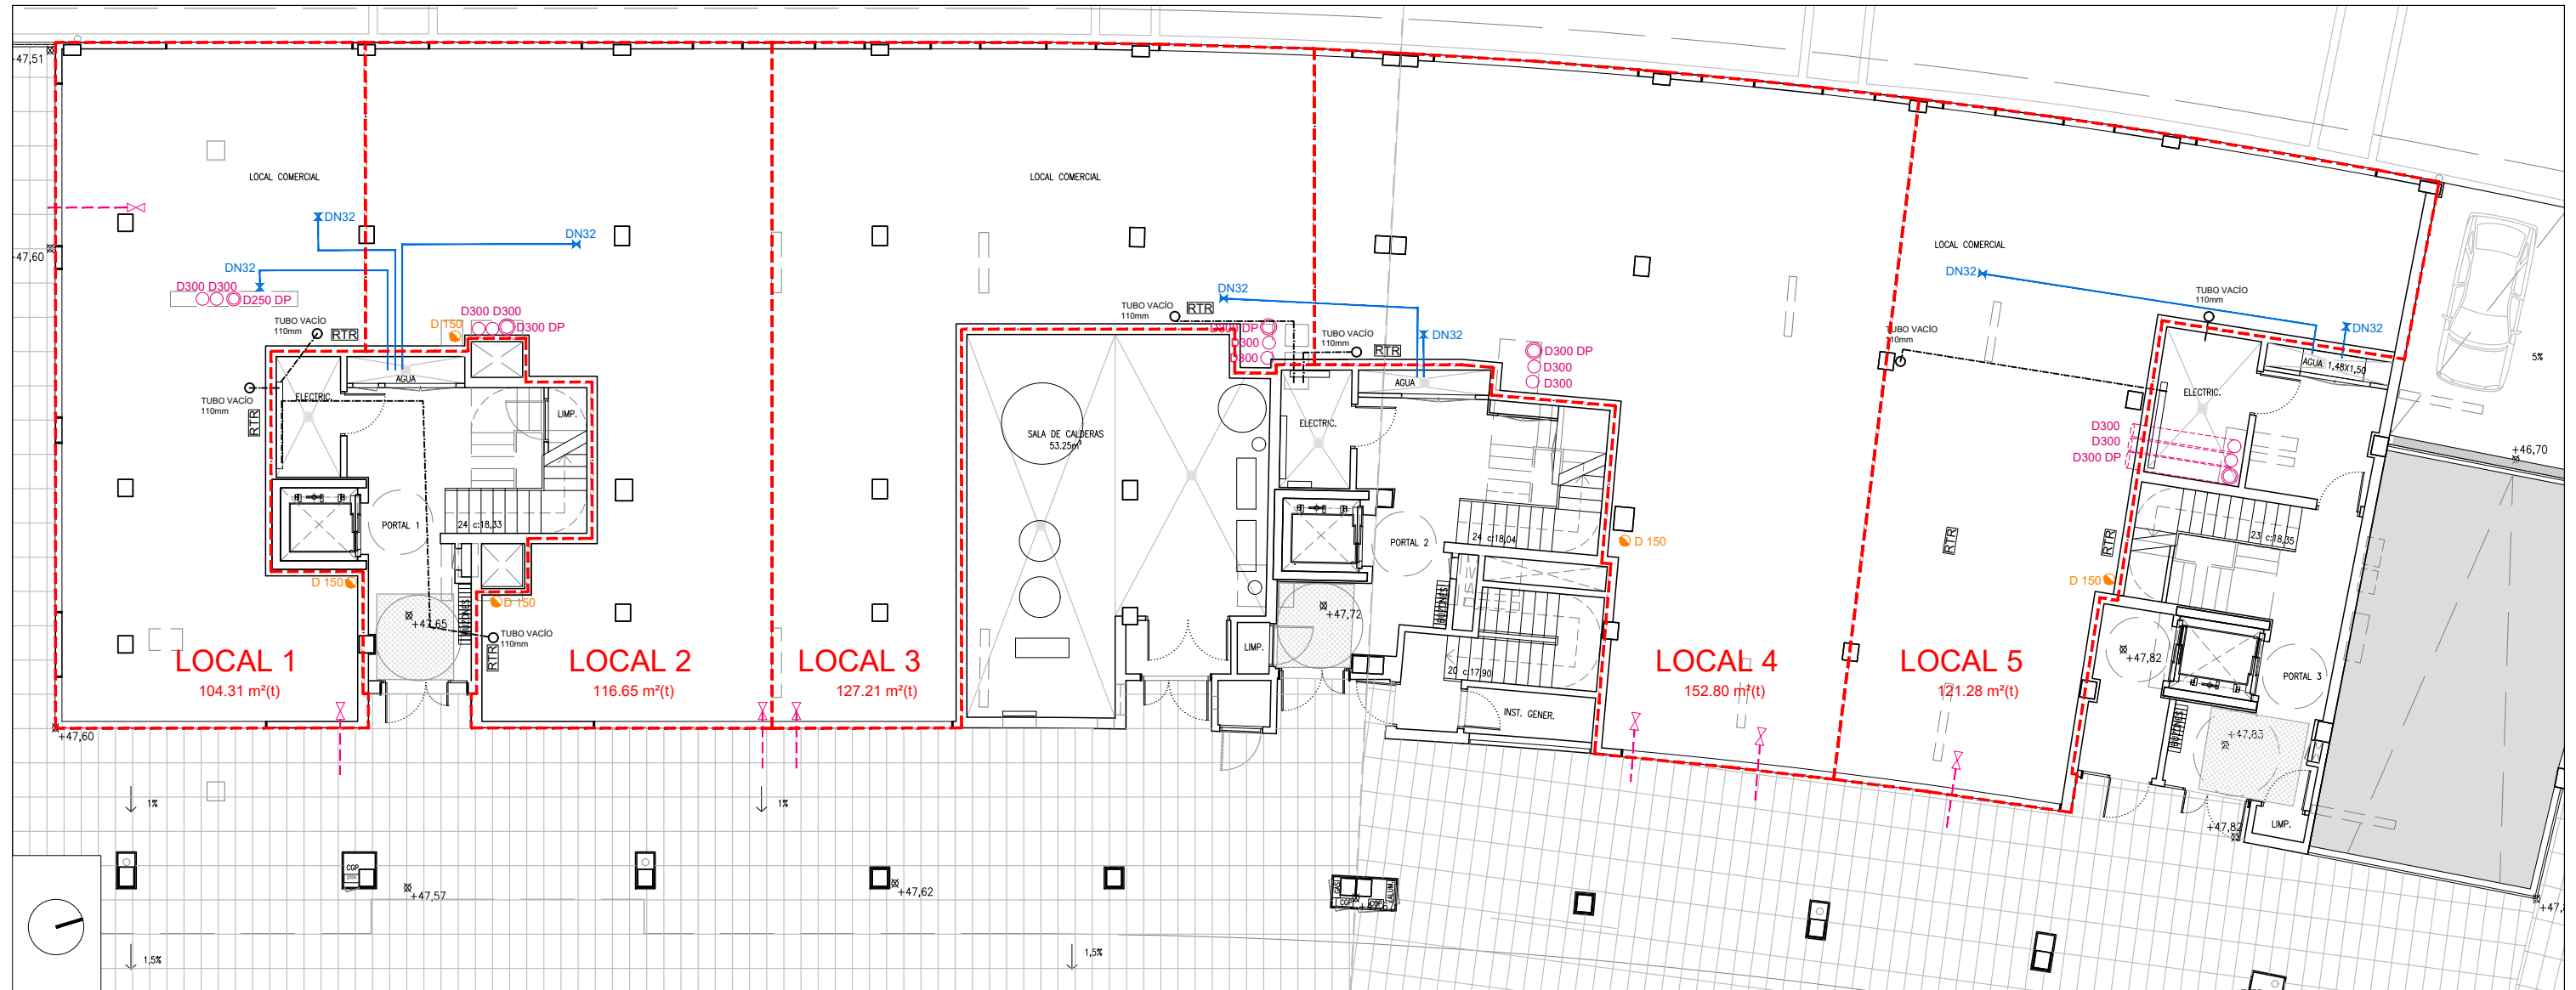

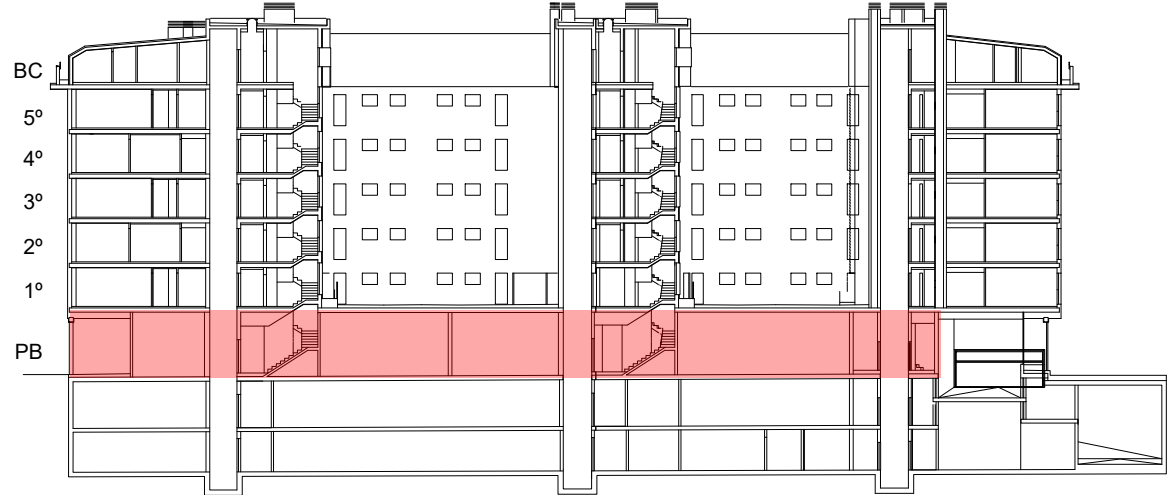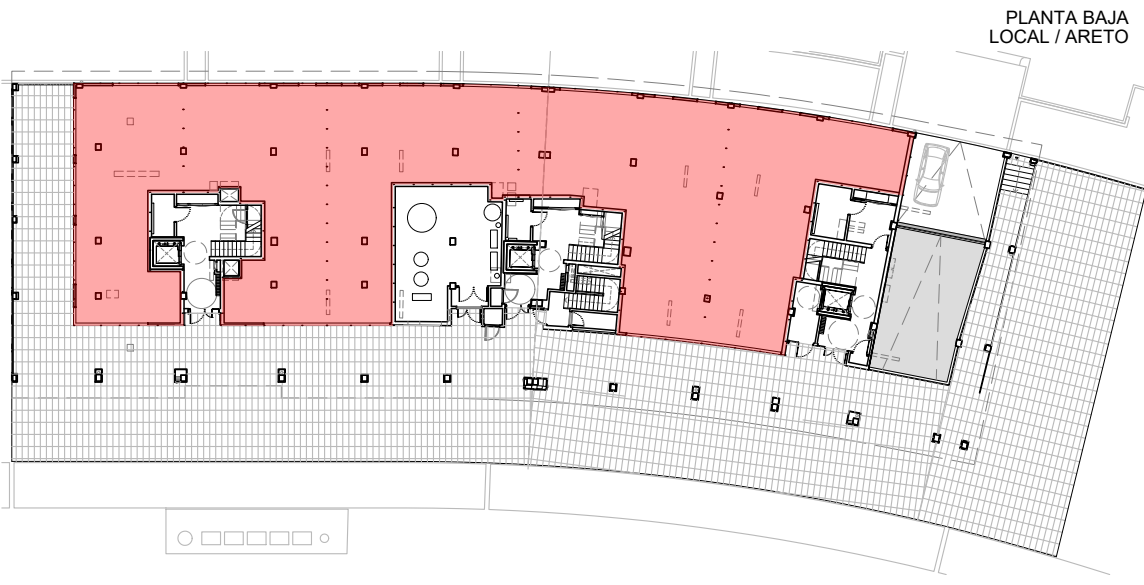

LEYENDA TELECOMUNICACIONES / TELEKOMUNIKAZIO LEGENDA	
	REGISTRO DE TERMINACIÓN DE RED
LEYENDA GAS / GAS LEGENDA	
	ACOMETIDA DE GAS
LEYENDA FONTANERÍA / ITURGINTZA LEGENDA	
	ACOMETIDA DE AGUA / DIÁMETRO
LEYENDA SANEAMIENTO / SANEAMENDU LEGENDA	
	BAJANTE DE FECALES / DIÁMETRO
LEYENDA ELECTRICIDAD / ELEKTRIZITATE LEGENDA	
	CONDUCTO DESDE CUADRO ELÉCTRICO
LEYENDA VENTILACIÓN / AIREZTAPEN LEGENDA	
	CONDUCTO SENCILLO / DIÁMETRO
	CONDUCTO DOBLE PARED / DIÁMETRO

## DIVISIÓN DE LOCAL

### ALTERNATIVA 2. DIVISIÓN EN 7 LOCALES

